INDIVIDUAZIONE AREE LOGISTICHE DI CANTIERE scala 1 : 5000

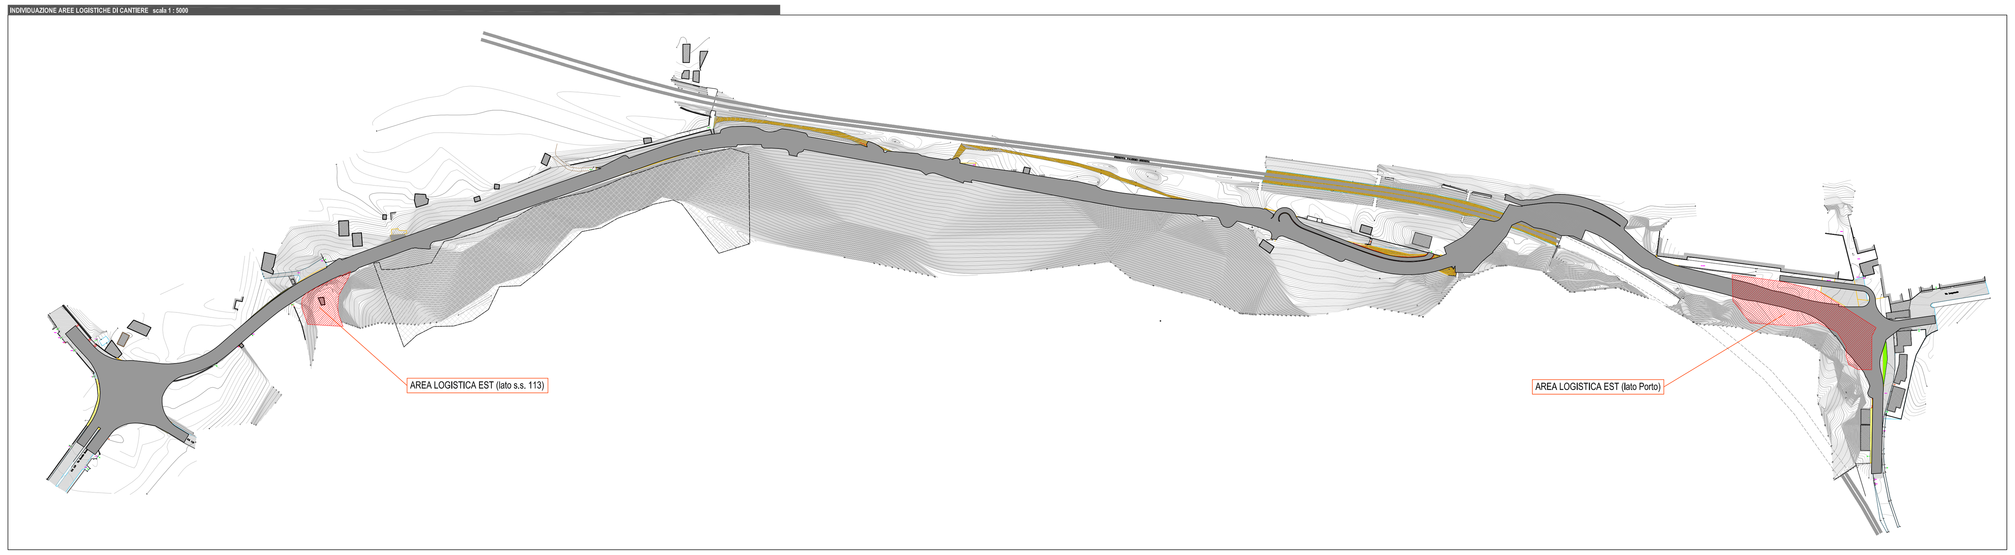

AREA LOGISTICA DI CANTIERE OVEST scala 1 : 500

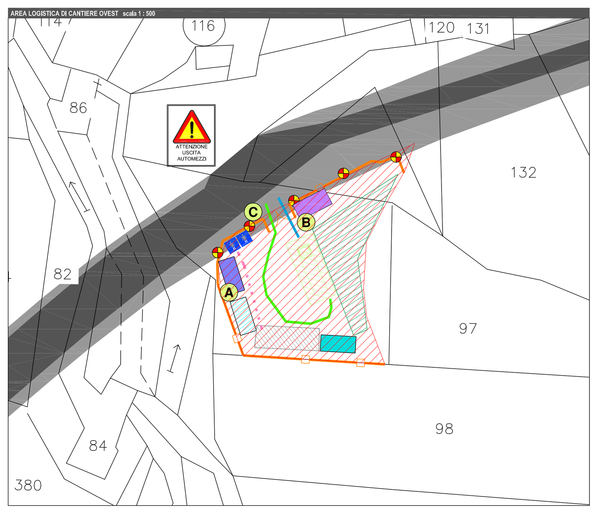

LEGENDA	
	IDENTIFICAZIONE AREA LOGISTICA DI CANTIERE
	WC CHIMICO
	BARACCA DI CANTIERE
	BARACCA DEPOSITO
	BARACCA SPOGLIATOI
	PARCHEGGIO MEZZI
	RECINZIONE METALLICA DI CANTIERE H = 2,00 m
	ILLUMINAZIONE RECINZIONE
	QUADRO ELETTRICO
	PERCORSO DEI MEZZI (ACCESSO)
	PERCORSO DEI MEZZI (USCITA)
	VASCA RACCOLTA RIFIUTI
	AREA DI STOCCAGGIO MATERIALE
	AREA CARICO E SCARICO
	AREA MANOVRA MEZZI
	PERCORSO PEDONALE PERSONALE DI CANTIERE

AREA LOGISTICA DI CANTIERE EST scala 1 : 500

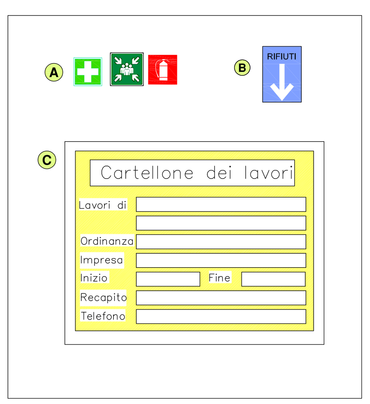

CITTA' DI TERMINI IMERESE

PROVINCIA DI PALERMO

URBANIZZAZIONE DELLA FASCIA A MARE DEL CENTRO STORICO:
PROGETTAZIONE DELLA STRADA DI COLLEGAMENTO PORTO - SS. 113

PROGETTO ESECUTIVO

ataengineering
ISO 14001 ISO 9001
CAPOGRUPPO MANDATARIA

ORDINE DEGLI INGEGNERI DELLA PROVINCIA DI TRENTO
dott. ing. Ettore GIOVANNELLI
SEZIONE A/B N. 1098

SGI Studio GdB Ingegneria S.p.A.
MANDANTE

Dott. Ing. Fiorella Scalia
STUDIO TECNICO
PIAZZA S. ANTONIO N.19
TEL. 091 8133923, FAX 091 8131745
E-Mail: fiorella.scalia@tin.it
P. IVA 04101130828
MANDANTE

Dott. Ing. Filippo Carcara
STUDIO TECNICO
VIA SAFFO 2b
TEL. 392 9020601 E-Mail filcar@libero.it
P.IVA 05522190810
MANDANTE

Dott. Geol. Giuseppe Franzò
STUDIO
RIESI-BARCELLONA Loc. PONTICELLO
TEL. 091 8133923 E-Mail giuseppefranzo@libero.it
P.IVA 02041940821
MANDANTE

DATA:	OTTOBRE 2015
	1:500 – 1:5000
N.ro allegato	1.9.4.1
TAVOLA:	PIANO DI SICUREZZA E COORDINAMENTO ALLEGATI AL P.S.C. INDIVIDUAZIONE AREE LOGISTICHE DI CANTIERE

-	A. MAGGIO	E. BIANDRELLI	E. BIANDRELLI				30.09.2015
REV.	REDATTO	CONTROLLATO	APPROVATO	AUTORIZZATO	DESCRIZIONE REVISIONE		DATA